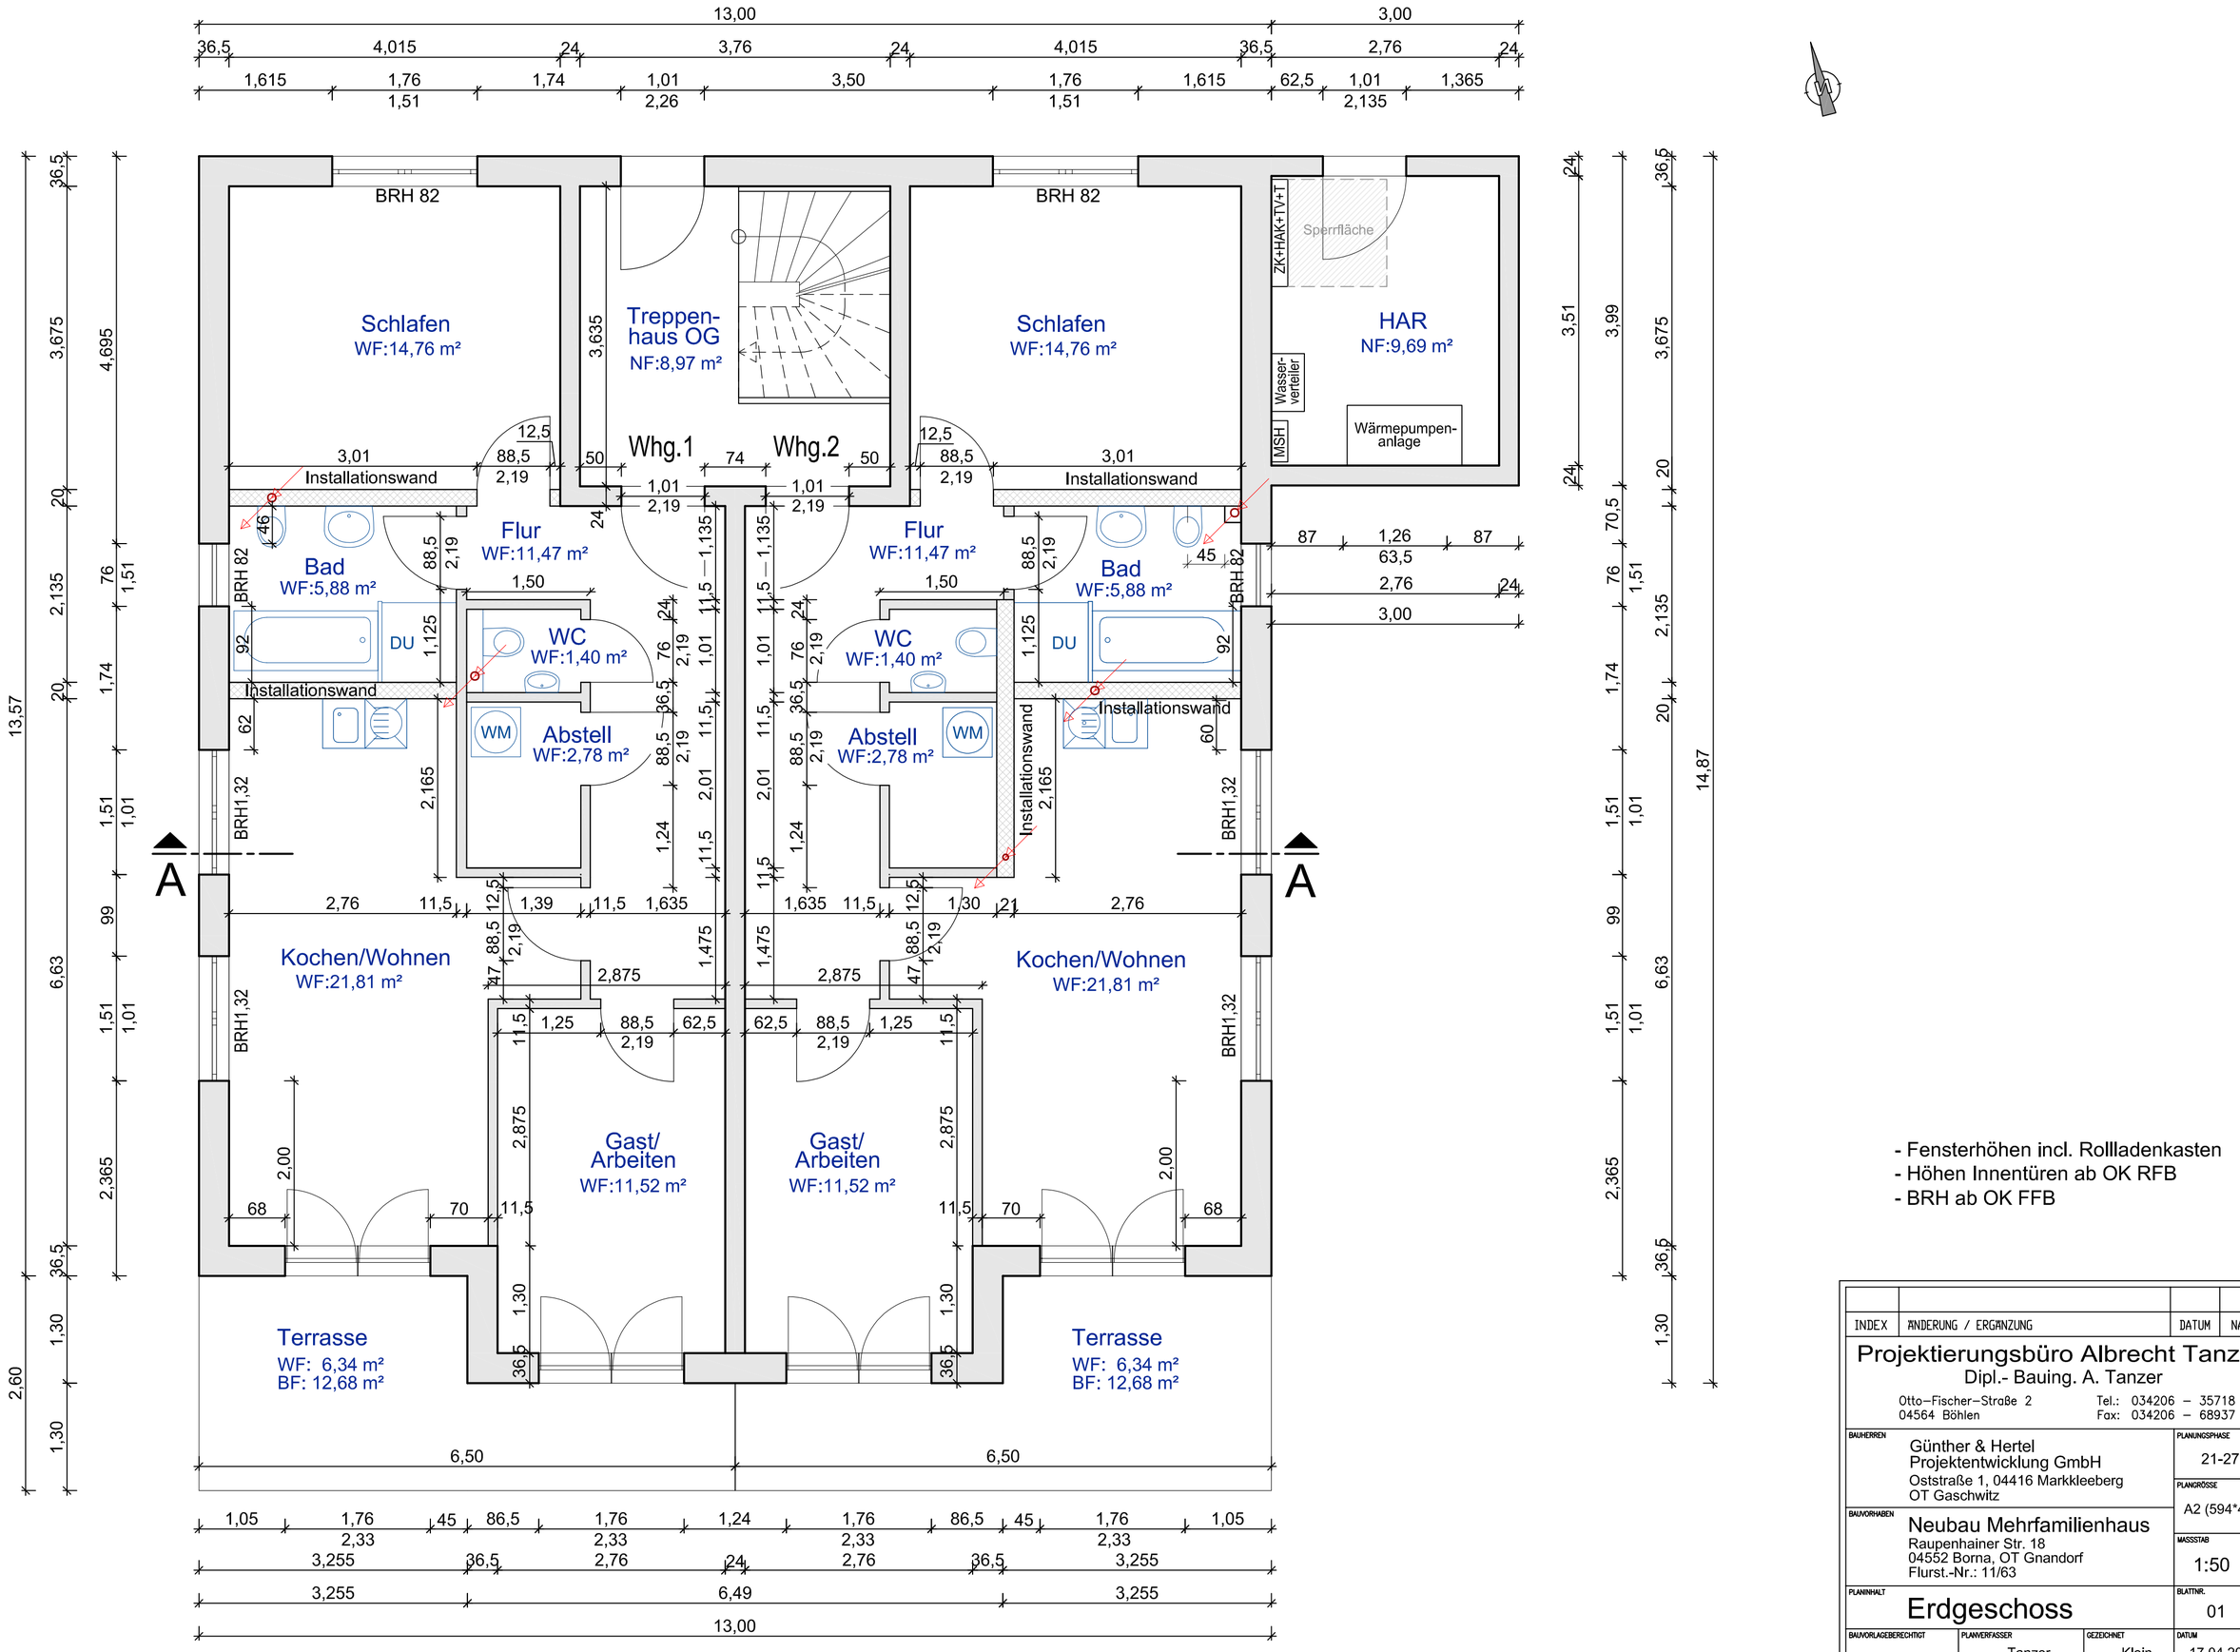

- Fensterhöhen incl. Rollladenkasten
- Höhen Innentüren ab OK RFB
- BRH ab OK FFB

INDEX	ÄNDERUNG / ERGÄNZUNG	DATUM	NAME

Projektierungsbüro Albrecht Tanzer
Dipl.- Bauing. A. Tanzer
Otto–Fischer–Straße 2, 04564 Böhlen
Tel.: 034206 – 35718
Fax: 034206 – 68937

BAUHERREN
Günther & Hertel
Projektentwicklung GmbH
Oststraße 1, 04416 Markkleeberg
OT Gaschwitz

PLANUNGSPHASE: 21-27

PLANGRÖSSE: A2 (594*420)

BAUVORHABEN
Neubau Mehrfamilienhaus
Raupenhainer Str. 18
04552 Borna, OT Gnandorf
Flurst.-Nr.: 11/63

MASSSTAB: 1:50

PLANINHALT
Erdgeschoss

BLATTNR.: 01

BAUVORLAGEBERECHTIGT	PLANVERFASSER	GEZEICHNET	DATUM
	Tanzer	Klein	17.04.2023